


INGR. 7
PERSONALE
ATA

INGR. 6
CLASSI 1
TECNICO

INGR. 5
CLASSI
3-4-5
TECNICO

INGR. 4
DOCENTI
TECNICO

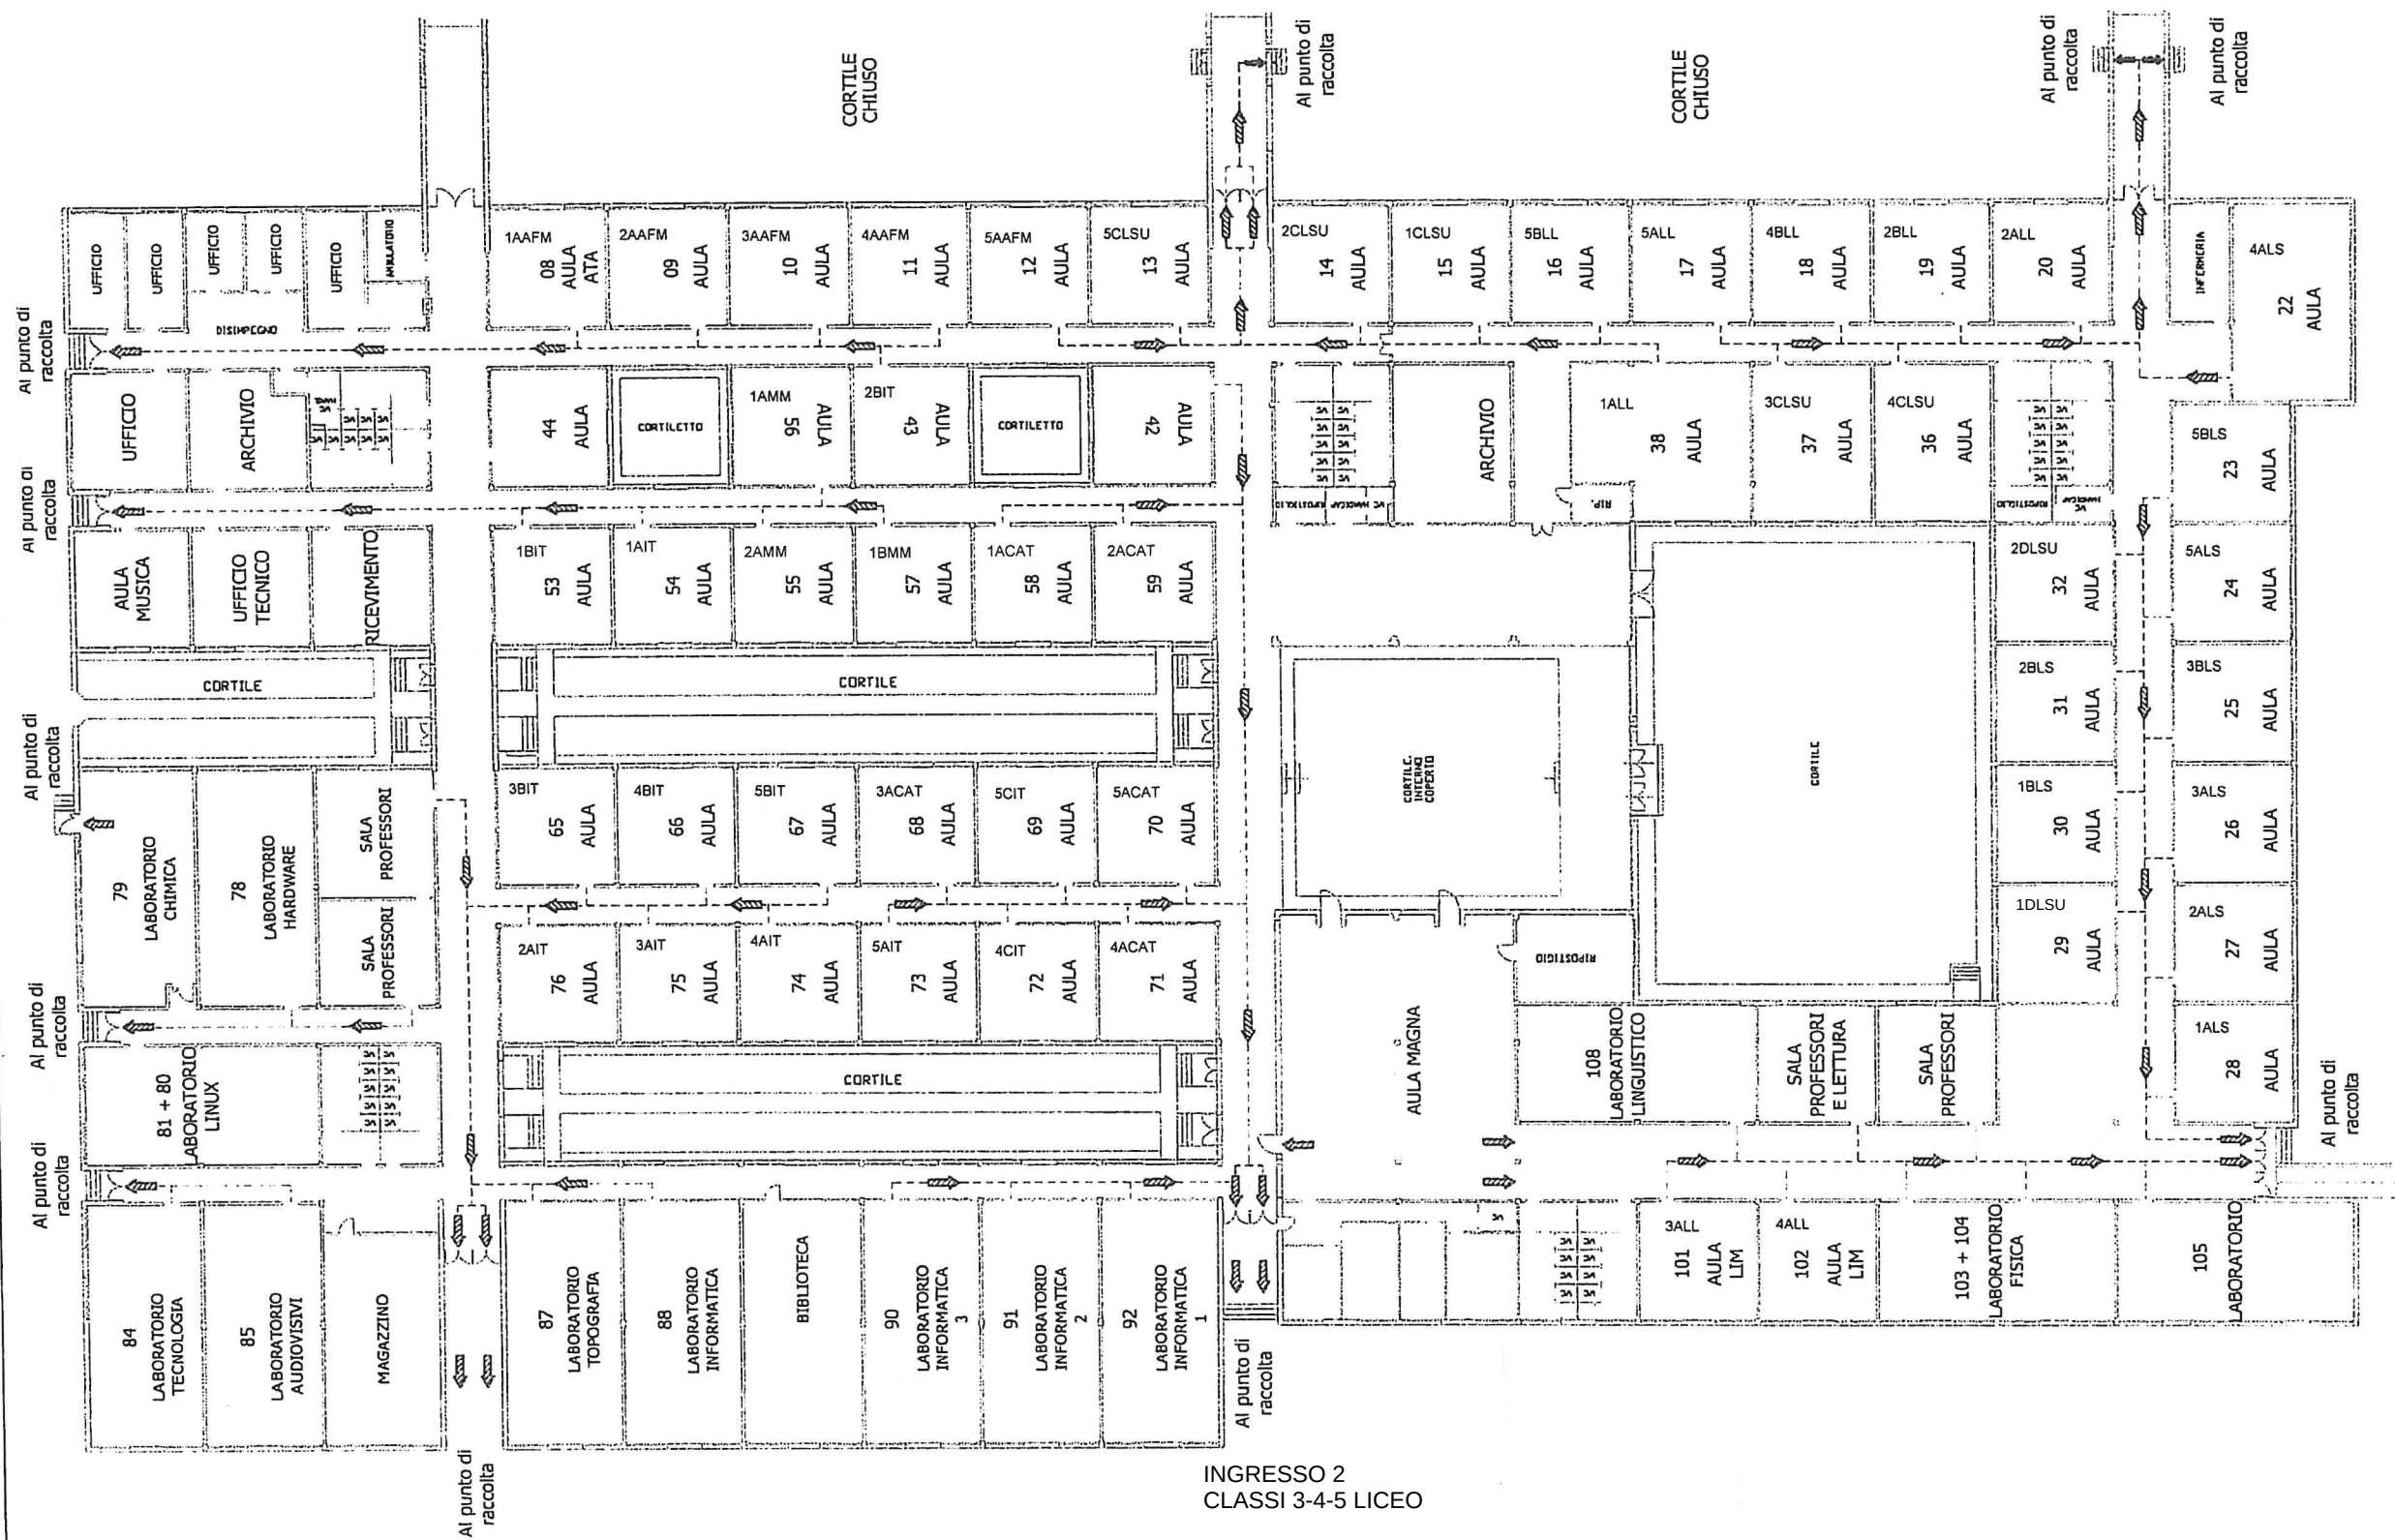

Legenda



Percorso di fuga orizzontale

Pianta non in scala

INGRESSO 3
CLASSI 2 TECNICO

INGRESSO 2
CLASSI 3-4-5 LICEO

PIAZZALE PRINCIPALE - FERMATA AUTOBUS

PLANIMETRIA IIS MONACO DI POMPOSA, CODIGORO (FE)