


PLANIMETRIA DI EMERGENZA



PLANIMETRIA GENERALE

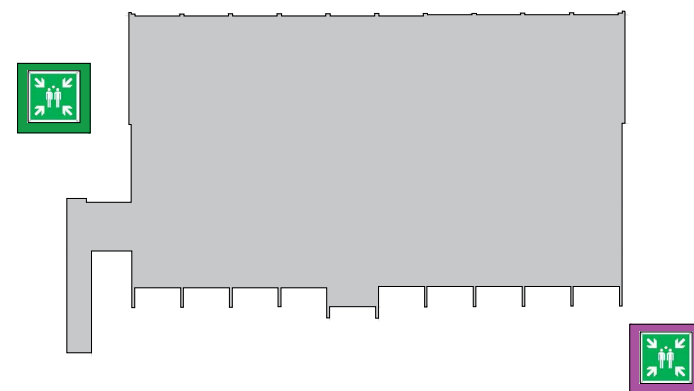

LEGENDA

TU SEI QUI	PULSANTE DI ALLARME	NASPO	USCITA DI EMERGENZA
VIA DI ESODO	CASSETTA DI PRIMO SOCCORSO	ESTINTORE	PUNTO DI RACCOLTA
AREA RISERVATA VACCINI COVID	INTERRUTTORE GENERALE ELETTRICO	IDRANTE A MURO	QUADRO ELETTRICO

PIANO DI EMERGENZA ED EVACUAZIONE

Data
24/01/2022

Scala
1:150

PLANIMETRIA
GENERALE
PIANO TERRA

**PALESTRA
CENTRO STUDI CODIGORO**
Viale della Resistenza, 3
44021 Codigoro (FE)

Skyline Studio
Via Garibaldi 10, 41033
Concordia sulla Secchia (MO)
Tel. 0535.40107
email: info@malagutistudio.com

